

OBIEKT:

**WOJEWÓDZKIE CENTRUM PEDIATRII "KUBALONKA"
W ISTEBNIEJ - REMONT MIESZKANIA NR. 301**

INWESTOR:

**WOJEWÓDZKIE CENTRUM PEDIATRII "KUBALONKA"
W ISTEBNIEJ
43-470 ISTEBSNA 500**

OPRACOWANIE :

inż. Adrian Rucki


Podpis:


STADIUM PROJEKTU:

- ☐ ETAP KONCEPCYJNY
☒ ETAP OSTATECZNY
☒ ETAP PO ZMIANACH

PAŹDZIERNIK 2023

LOKALIZACJA:

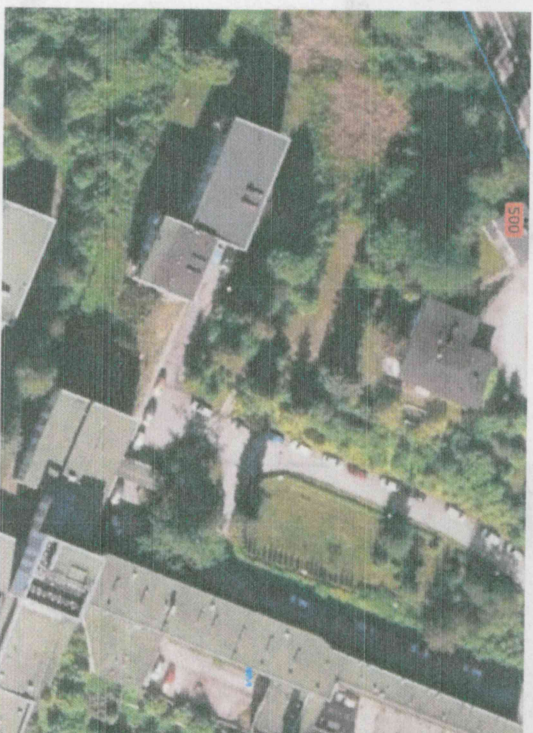

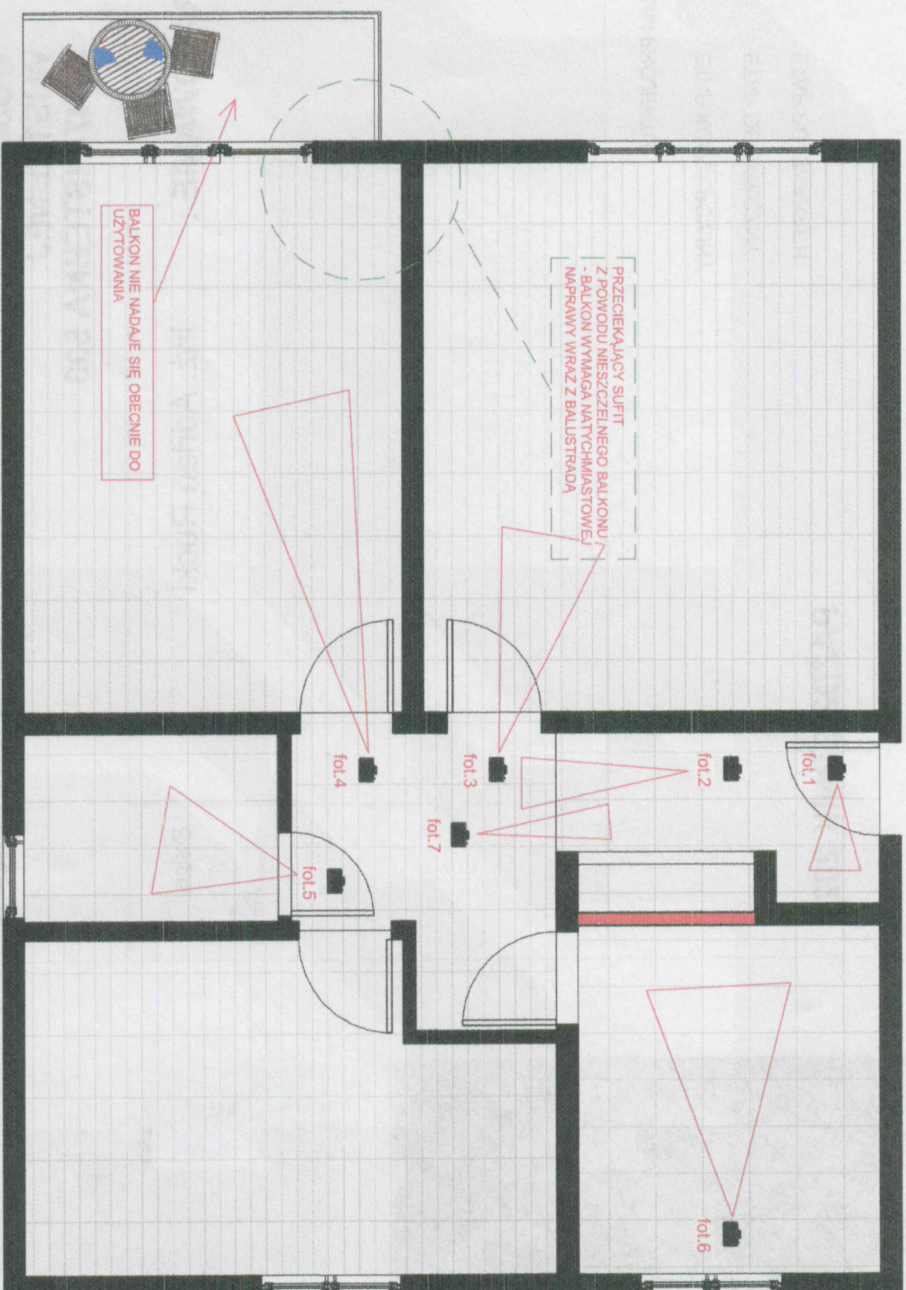

FOT. 1



FOT. 2




FOT. 3



FOT. 4




FOT. 5

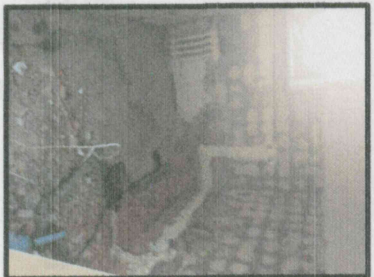

FOT. 6



FOT. 7

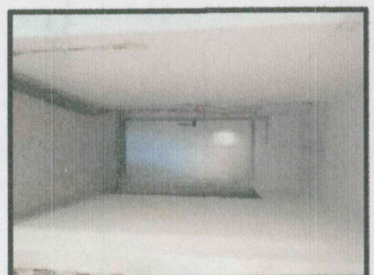

OBIEKT: WOJEWÓDZKIE CENTRUM PEDIATRII "KUBALONKA" W ISTEBNEJ

- REMONT MIESZKANIA NR. 301

INWESTOR: WOJEWÓDZKIE CENTRUM PEDIATRII "KUBALONKA" W ISTEBNEJ

43-470 ISTEBNA 600

TREŚĆ:

WIZJA LOKALNA I INWENTARYZACJA
ZDJEĆIOWA


OPRACOWANIE:
mgr Adam Ruciński

Adam Ruciński

PAŹDZIERNIK 2023

SKALA:
1:50

NR. RYS.:
1

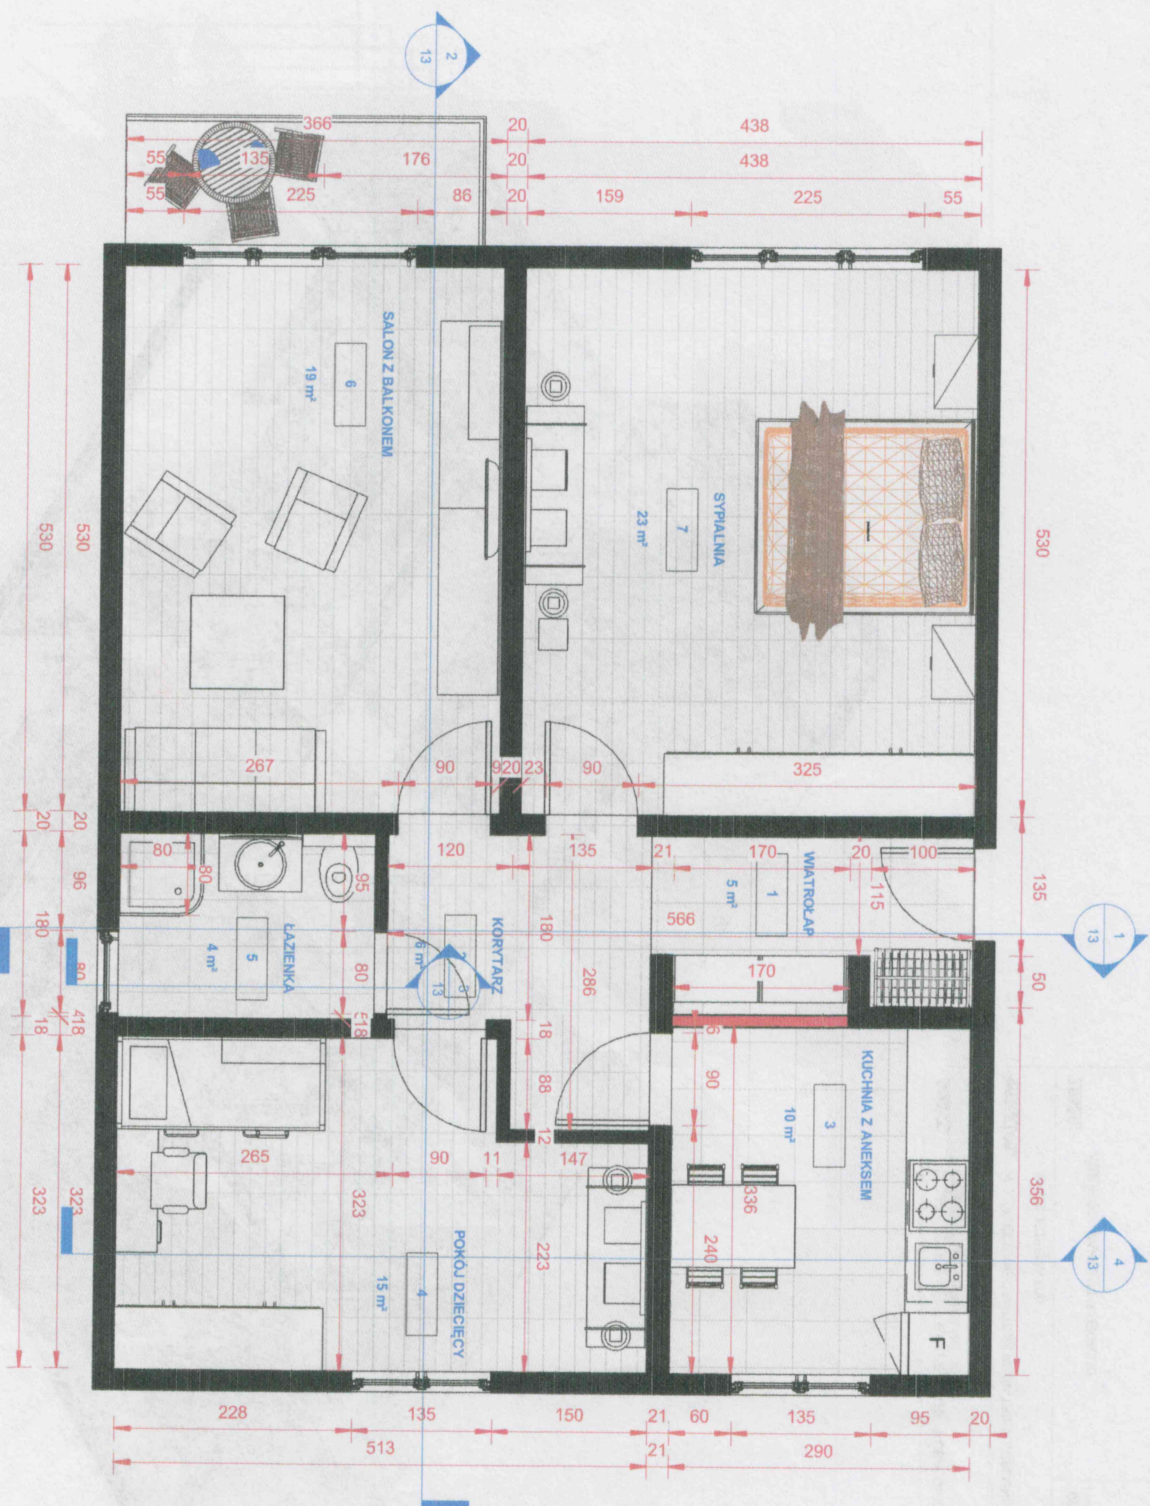

OBIEKT: WOJEWÓDZKIE CENTRUM PEDIATRII "KUBALONKA" W ISTEBNEJ

- REMONT MIESZKANIA NR. 301

INWESTOR: WOJEWÓDZKIE CENTRUM PEDIATRII "KUBALONKA" W ISTEBNEJ

43-4170 ISTEBNA 500

TRZĘCZ: RZUT MIESZKANIA 301 - STAN PROJEKTOWANY


OPRACOWANIE:
Inż. Adrian Ruciel

PAŹDZIERNIK 2023

SKALA:
1:50

NR. RYS.:
2

Adrian Ruciel

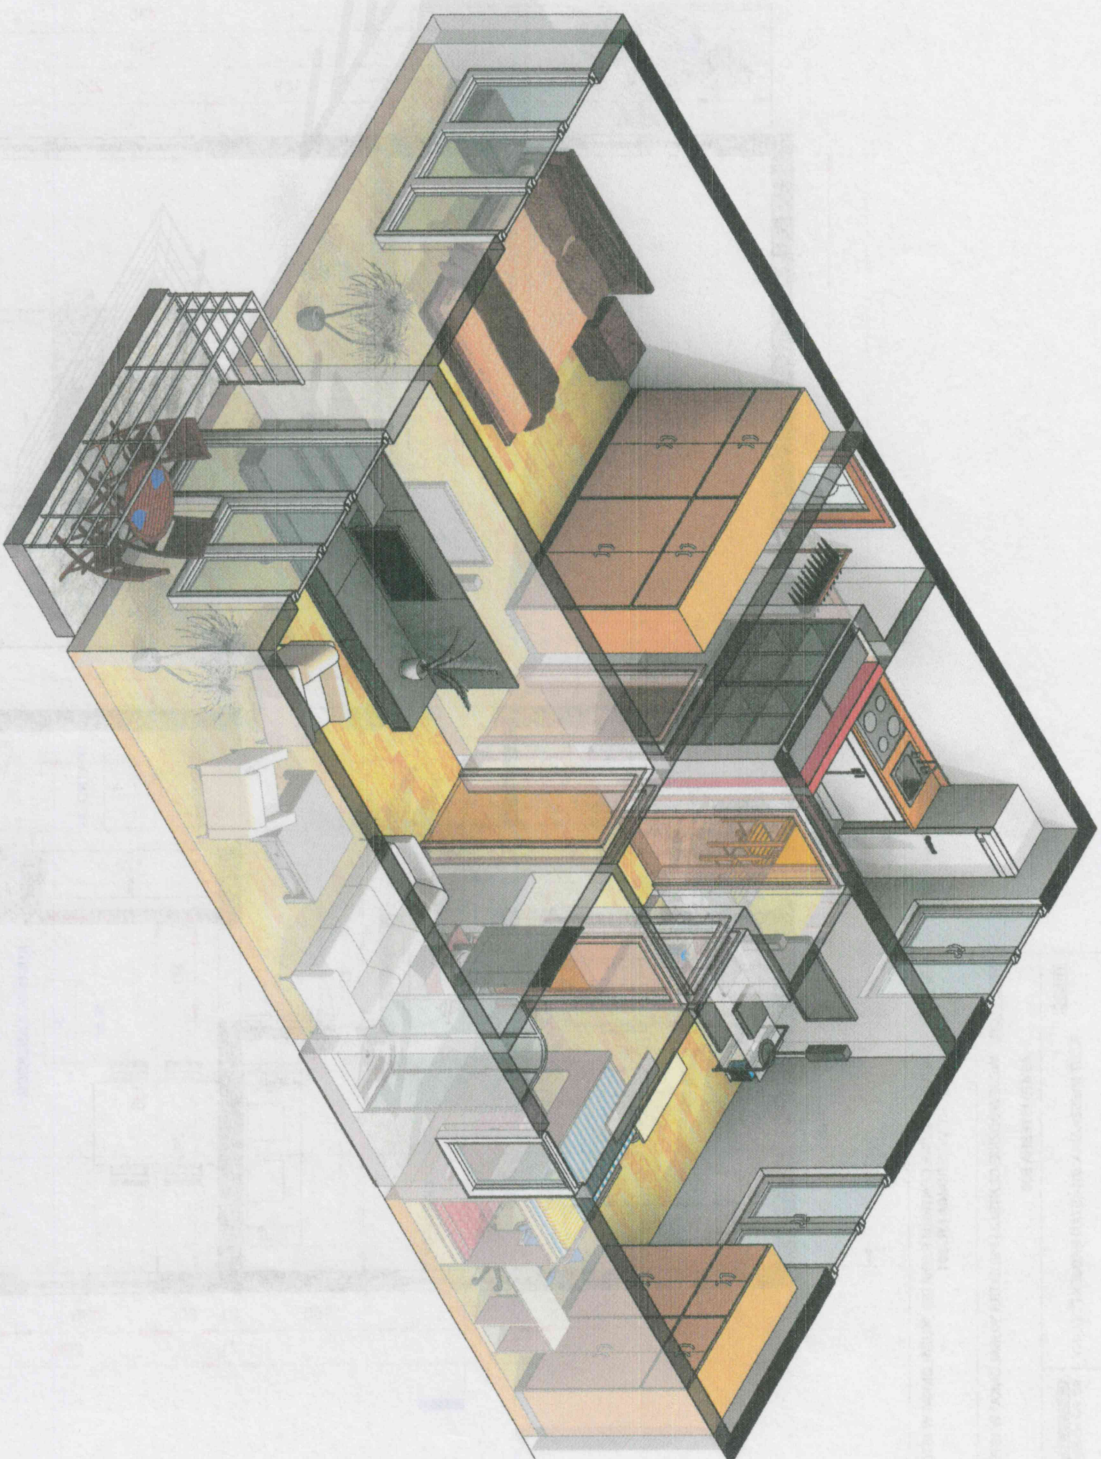

OBIEKT: WOJEWÓDZKIE CENTRUM PEDIATRII "KUBALONKA" W ISTEBNIEJ
- REMONT MIESZKANIA NR. 301

INWESTOR: WOJEWÓDZKIE CENTRUM PEDIATRII "KUBALONKA" W ISTEBNIEJ
43-470 ISTEBA 500

PAŹDZIERNIK 2023


TREŚĆ: WIDOK 3D - ZAKRES PRZECROJU

OPRACOWANIE:
INZ. ADRIAN RUCIK

Adrian Rucik

SKALA:
1:50

NR. RYS.:
3

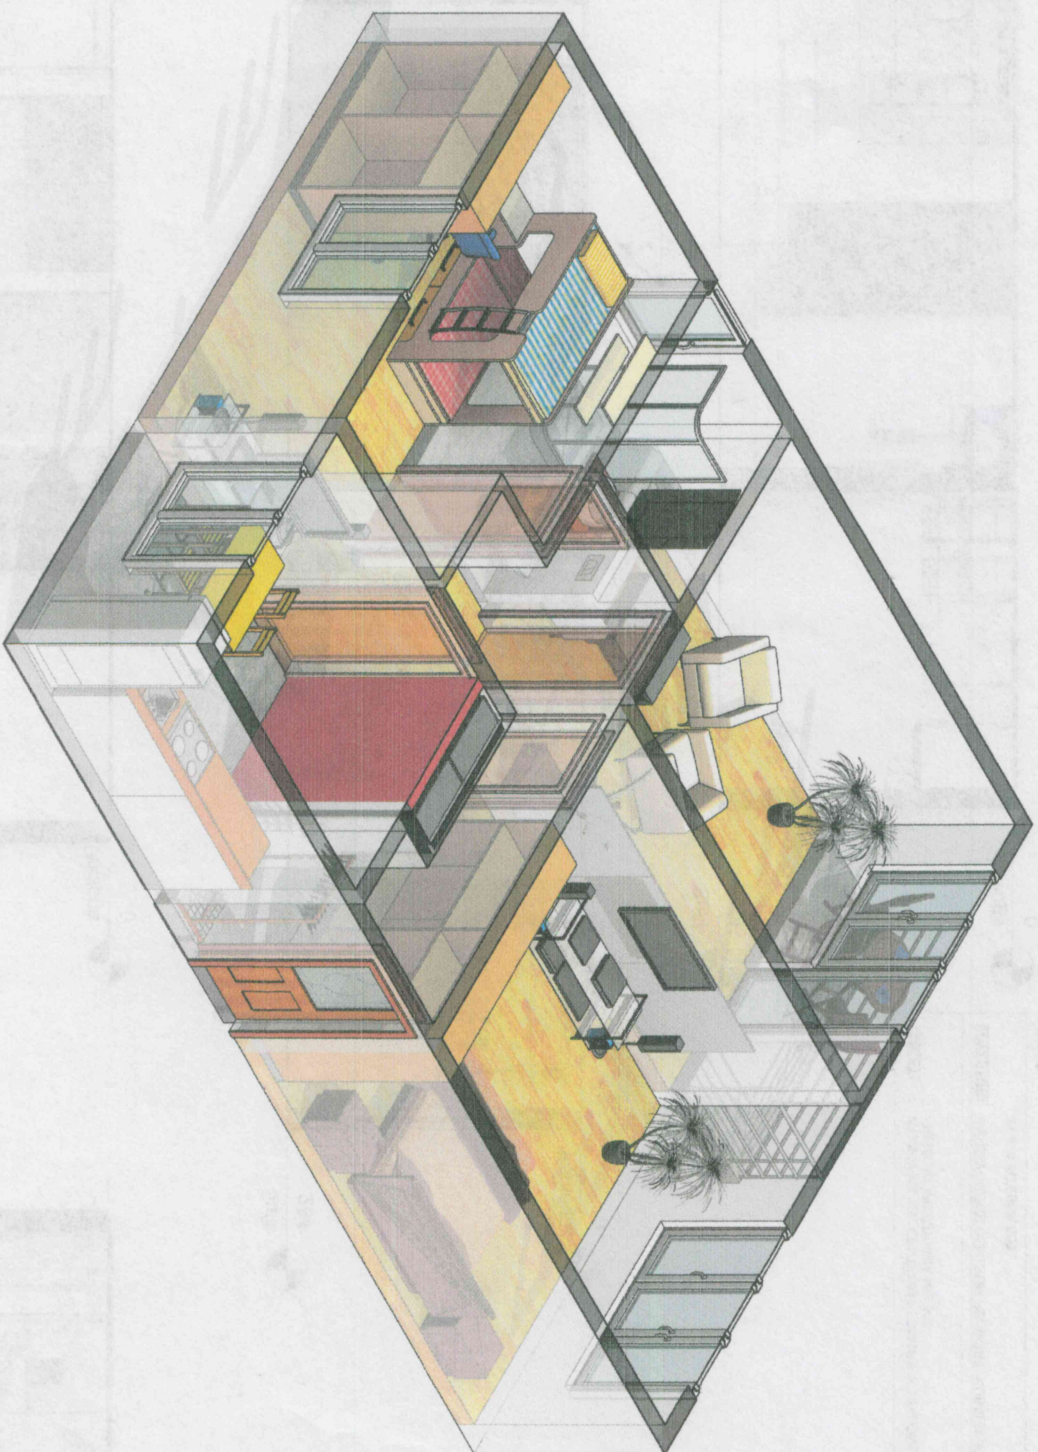

OBJEKT: WOJEWÓDZKIE CENTRUM PEDIATRII "KUBALONKA" W ISTEBNIEJ
- REMONT MIESZKANIA NR. 301

INWESTOR: WOJEWÓDZKIE CENTRUM PEDIATRII "KUBALONKA" W ISTEBNIEJ
43-470 ISTEBA 500

TREŚĆ: WIDOK 3D - ZAKRES PRZEKROJU 2





PAŹDZIERNIK 2023

OPRACOWANIE
mgr. Adam Rychli

SKALA:
1:50

NR. RYS.:

4

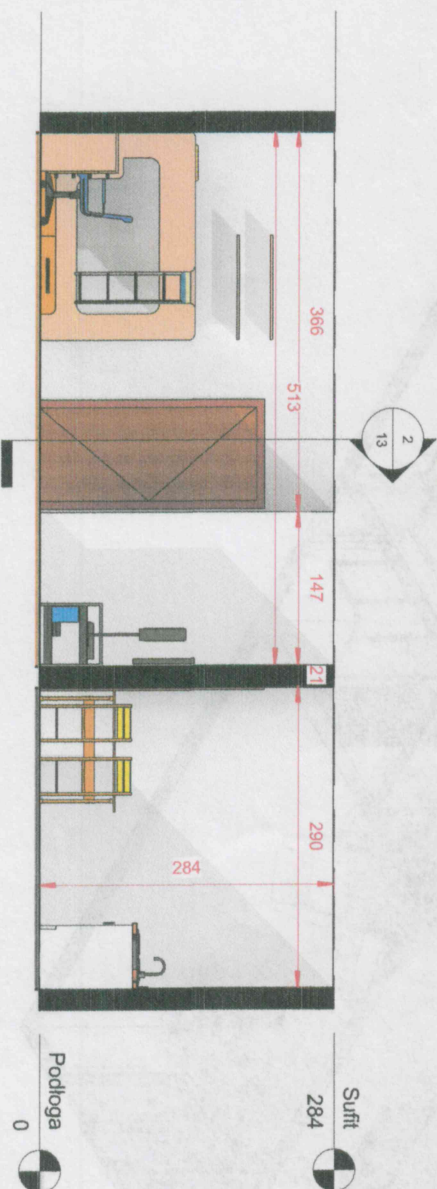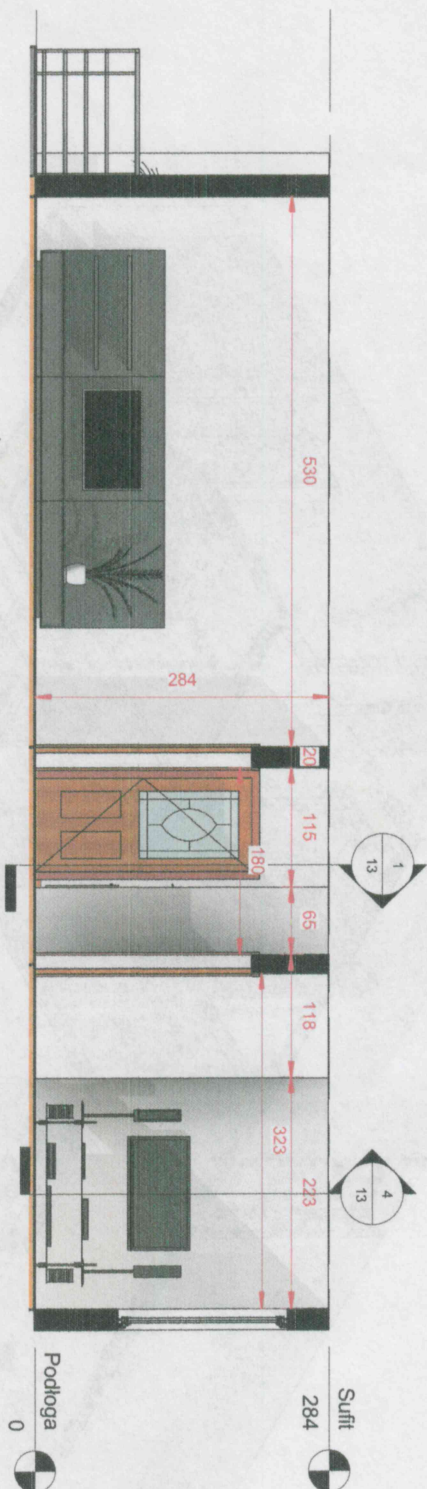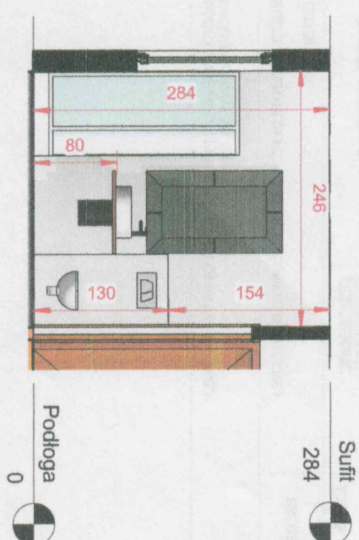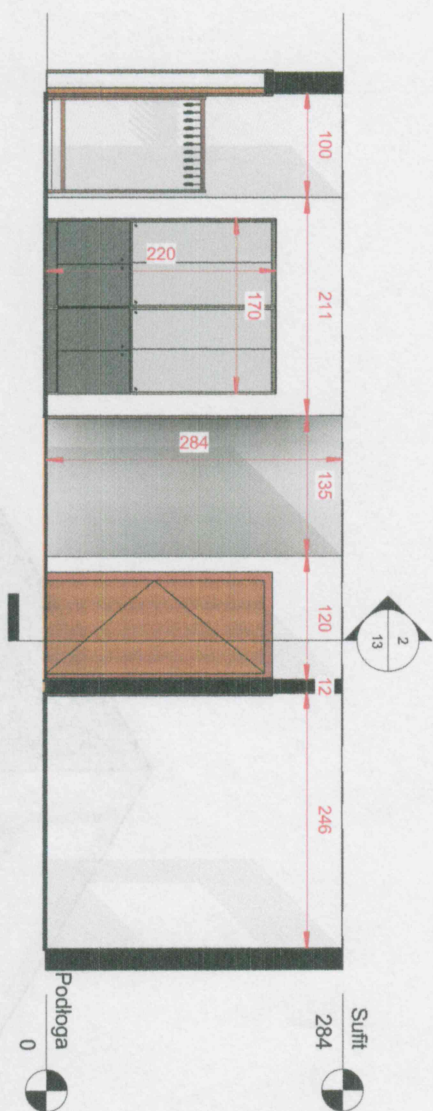

OBIEKT: WOJEWÓDZKIE CENTRUM PEDIATRII "KUBALONKA" W ISTEBNEJ - REMONT MIESZKANIA NR. 301	
INWESTOR: WOJEWÓDZKIE CENTRUM PEDIATRII "KUBALONKA" W ISTEBNEJ 43-470 ISTEBNA 500	
TREŚĆ: PRZEBUDOWA MIESZKANIA - 1,2,3,4	
OPRACOWANIE: Inż. Adrian Rucki	
SKALA: 1:50	NR. RYS.: 5
PAŹDZIERNIK 2023	